

**4. OG**

Dock D

**488 m<sup>2</sup>**

Raumhöhe




**3.15 m****Grundausbau**

Alle Mieteinheiten werden im erweiterten Grundausbau mit Doppelboden, Kühlung, Lüftung und elektronischem Sonnenschutz angeboten. In den Dockflächen sind Teeküchen vorhanden. Die Sanitäranlagen befinden sich jeweils im Treppenhaus. Dank raumhoher Verglasung über die ganze Gebäudelänge verfügen alle Arbeitsplätze über angenehmes Tageslicht.

**KONTAKT & VERMIETUNG****Wincasa AG**

Maria.Roellin@wincasa.ch | +41 44 403 25 63  
[www.wincasa.ch](http://www.wincasa.ch)

Brown-Boveri-Strasse

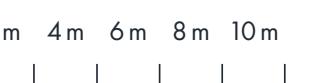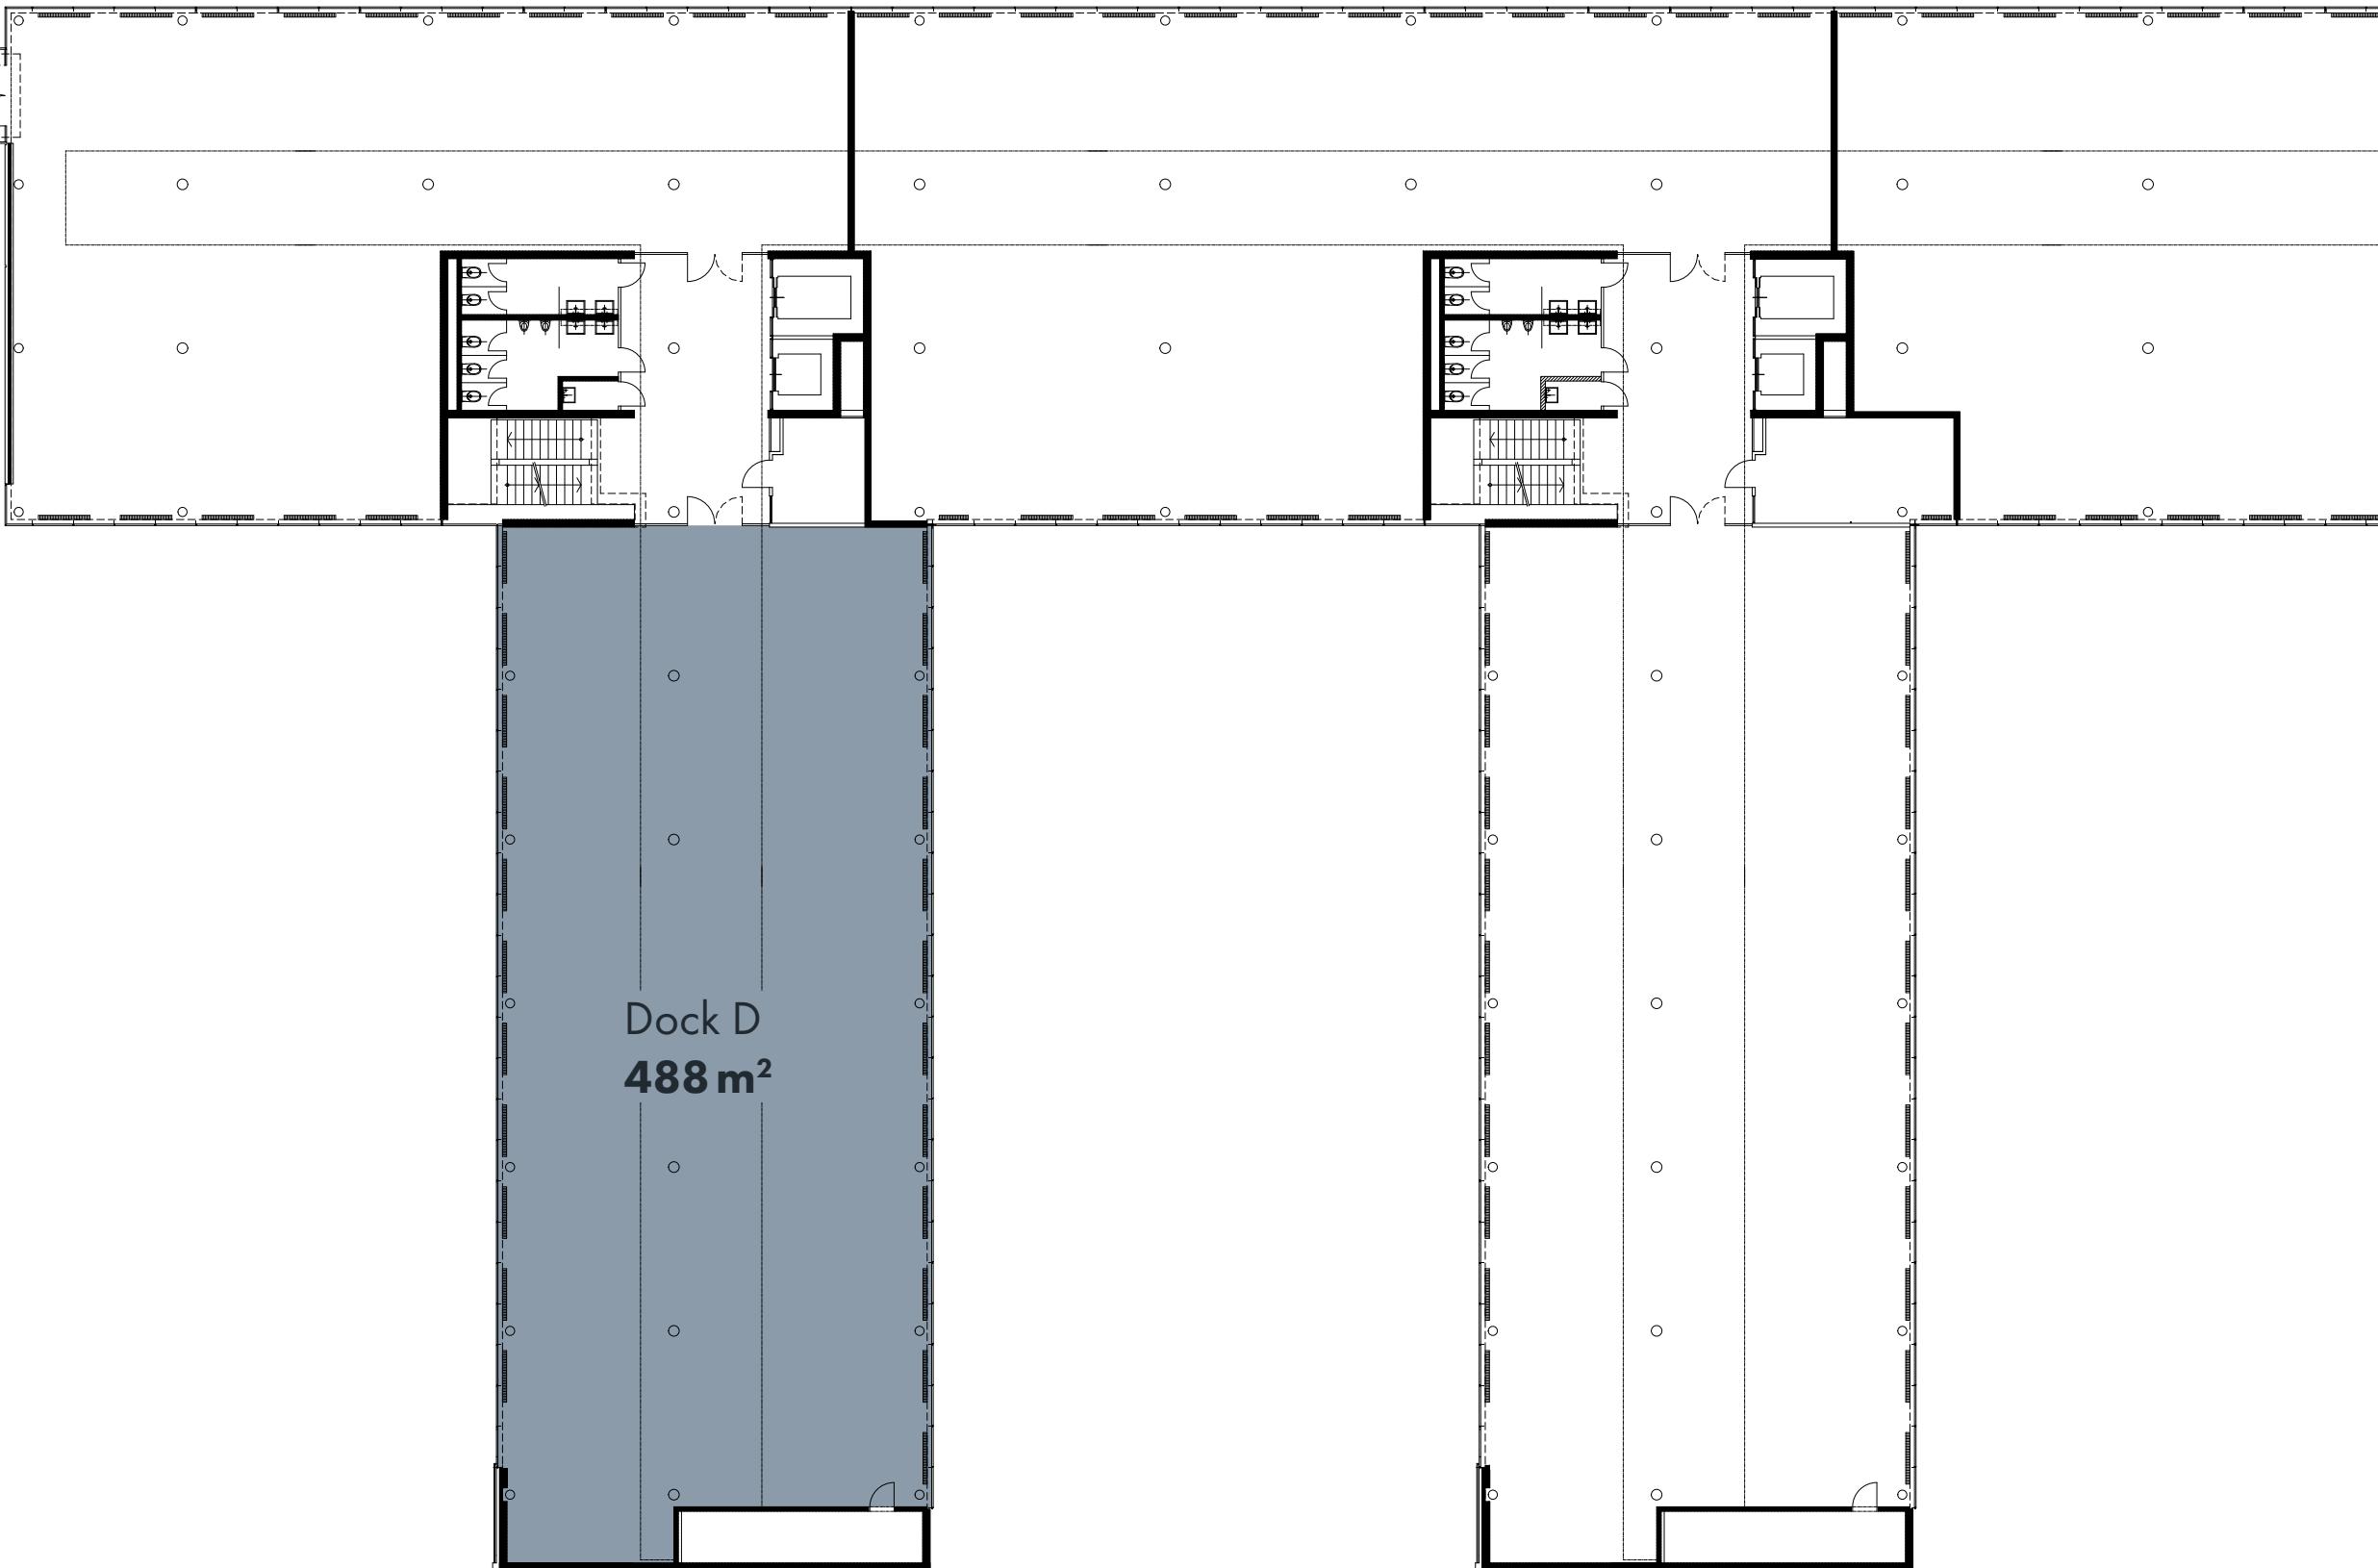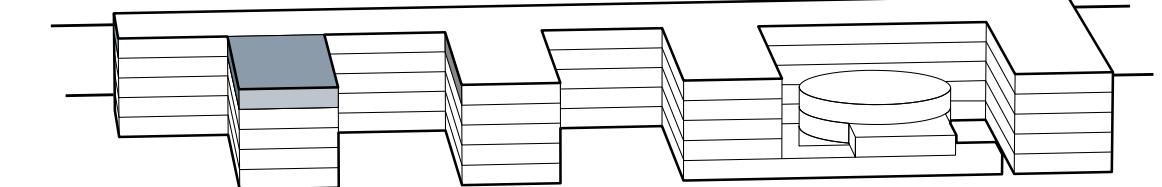

Änderungen und Abweichungen gegenüber den publizierten Angaben bleiben ausdrücklich vorbehalten.

**TORO1.CH**